



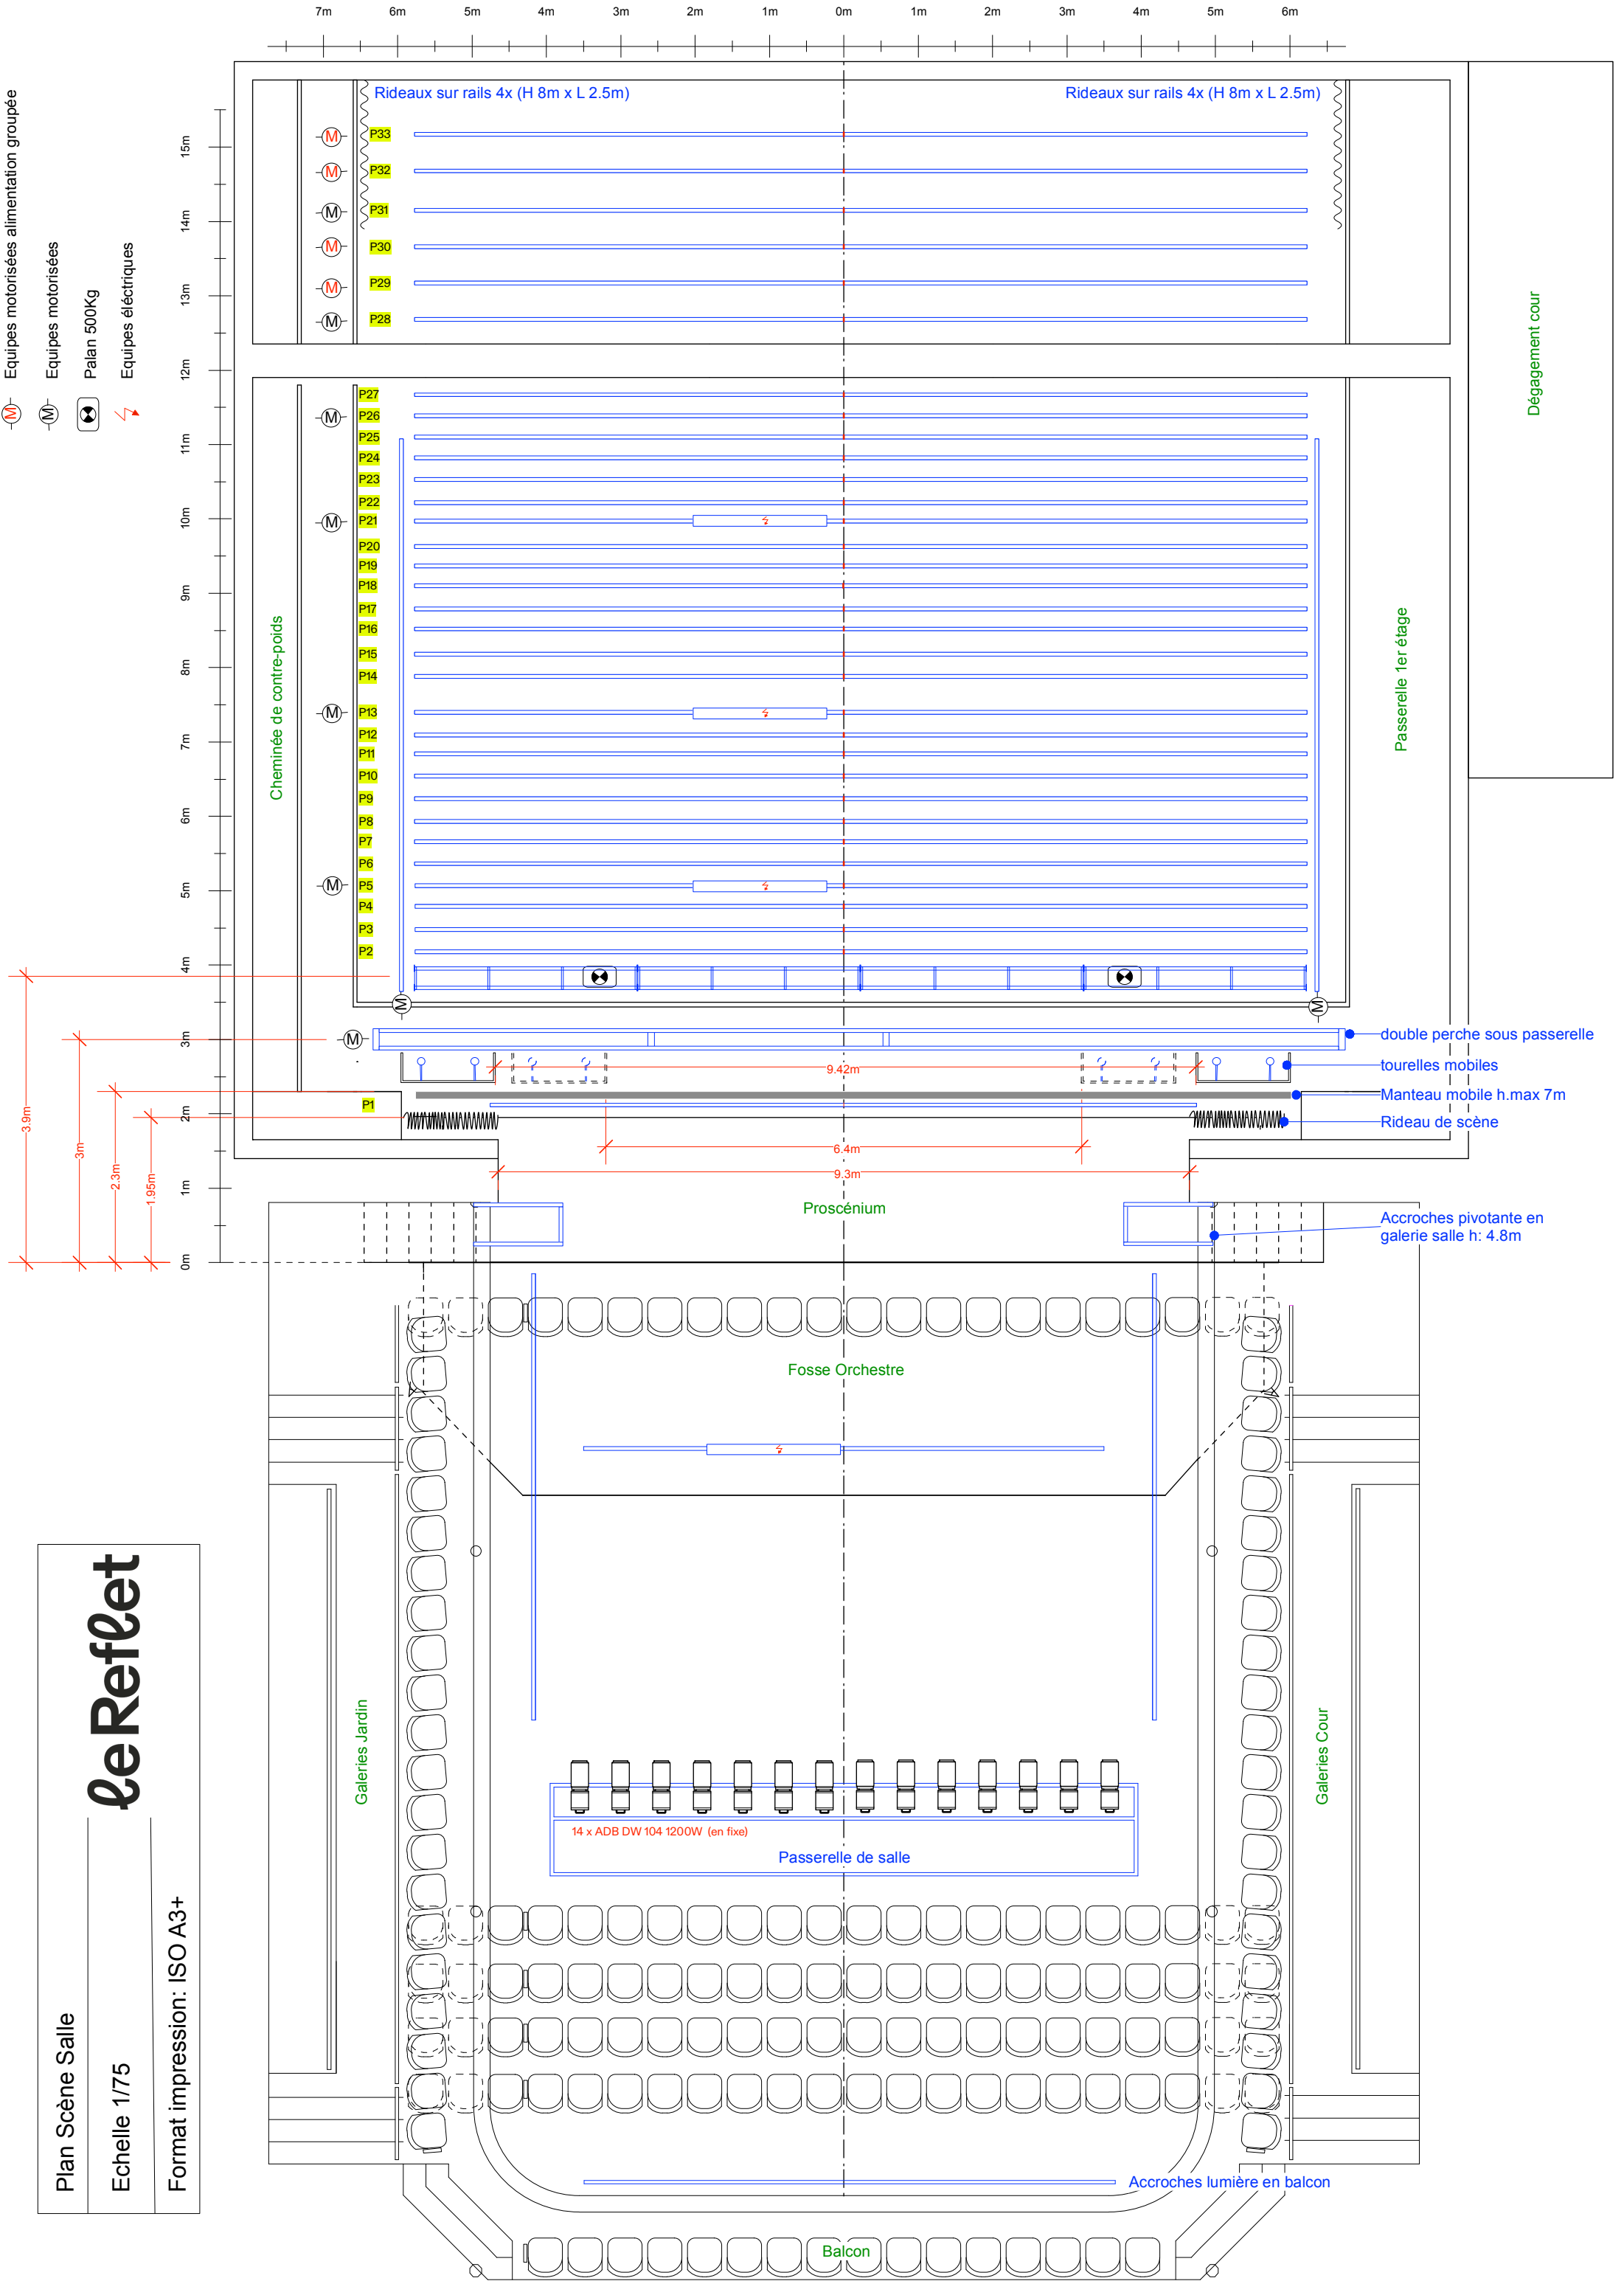


-  Equipements motorisés alimentation groupée
-  Equipements motorisés
-  Palan 500Kg
-  Equipements électriques



le Reflet

Plan Scène Salle

Echelle 1/75

Format impression: ISO A3+